


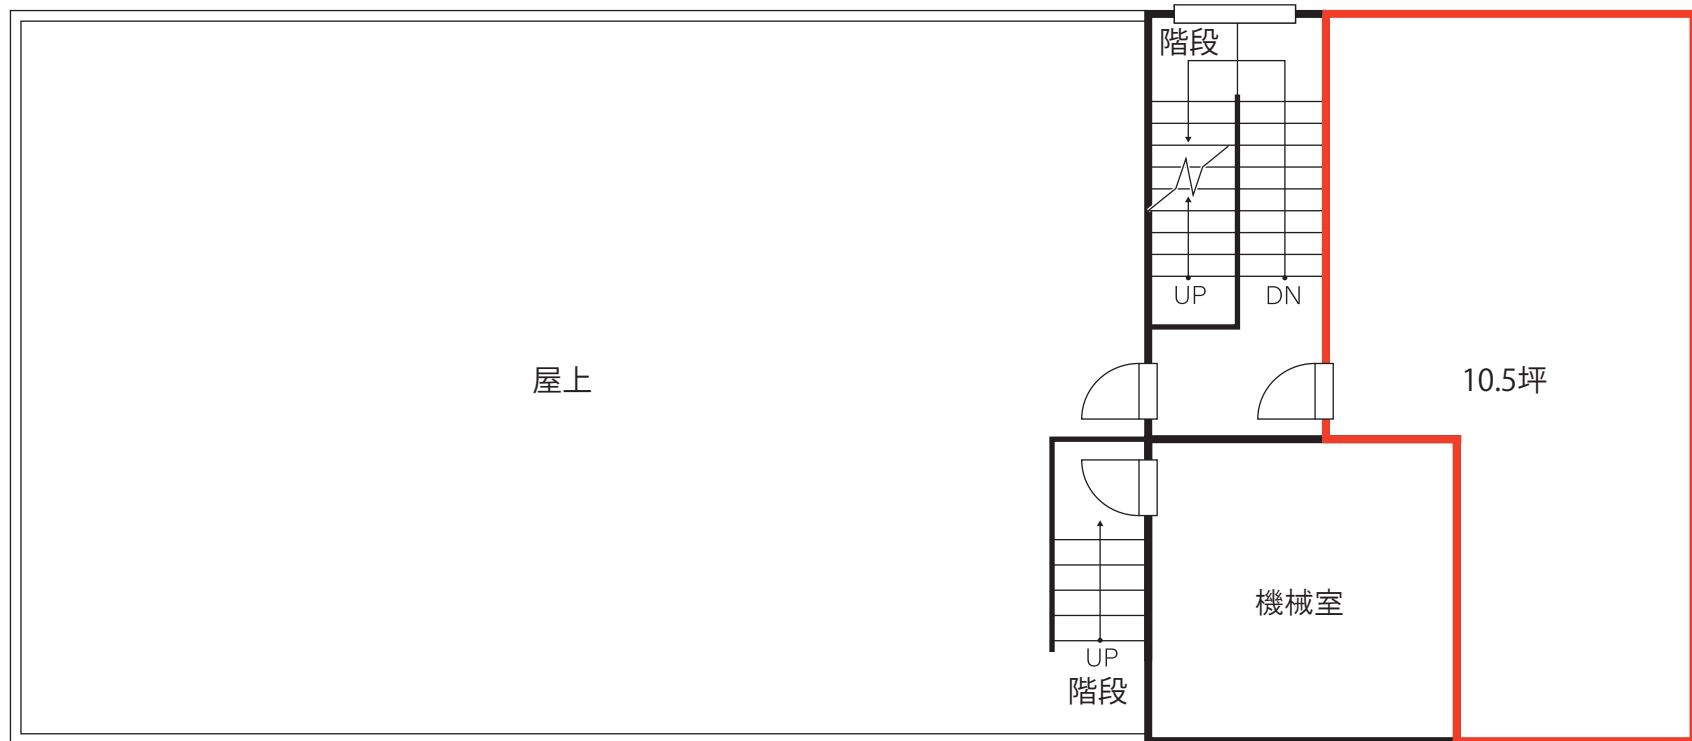

第2コンタクトオブビル 9階平面図



※エレベーターは8階までとなり、8階から9階へは階段を使用して頂きます。